



ЭКСПЛИКАЦИЯ ПОМЕЩЕНИЙ

N пом.	Наименование	Площадь м2	Кат. пом.
Секция 4 /м/о "47"-62"/			
4.1	Тамбур с мусоропроводом	9.7	
4.2	Лифтовой холл	10.6	
4.3	Незадымляемая лестница типа Н1	14.2	
4.4	Балкон незадымляемой лестницы	9.6	
4.5	Коридор	87.0	

Условные обозначения:

СТИ	23,0	жилая площадь
	31,5	площадь квартир (без балконов)
	32,5	общая площадь (с балконами с пониж. коэфф.)

Площади лоджий и балконов подсчитаны с понижающим коэффициентом (балконы 0,3, лоджии 0,5) на основании документа "Инструкция о проведении учета жилого фонда в Российской Федерации" п. 3.37

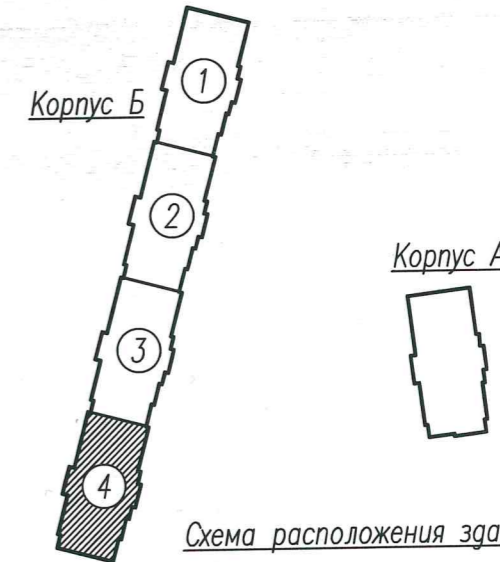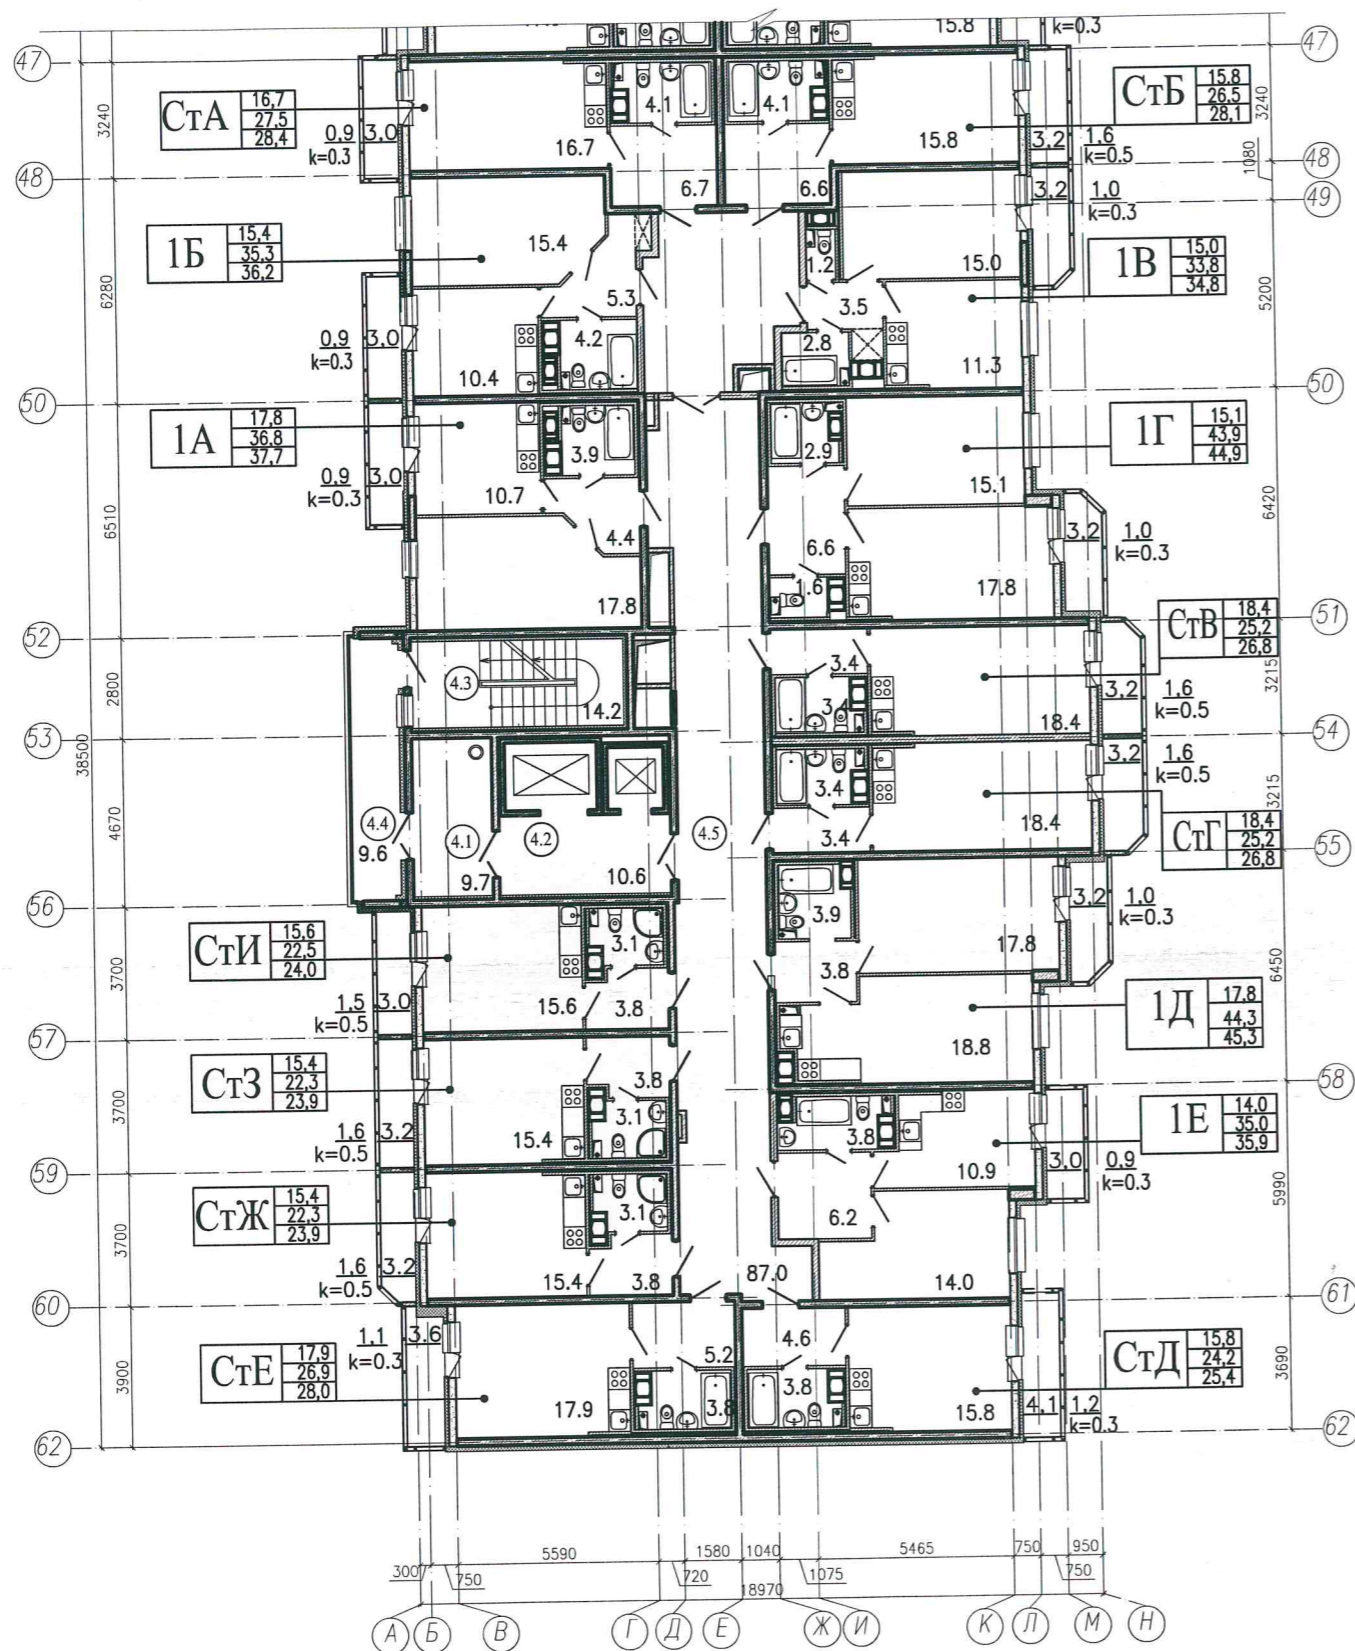

Дини
25.12.14

Ленинградская область, Всеволожский муниципальный район, Заневское сельское поселение, дер. Янино-1, земельный участок с кадастровым номером 47:07:1039001:2468

Многоквартирные жилые дома со встроенными помещениями (корпус Б) 1 этап строительства

Секция 4
План 4 этажа в осях "47-62"